


Fig. 4.3.1. Natuurdoeltypen

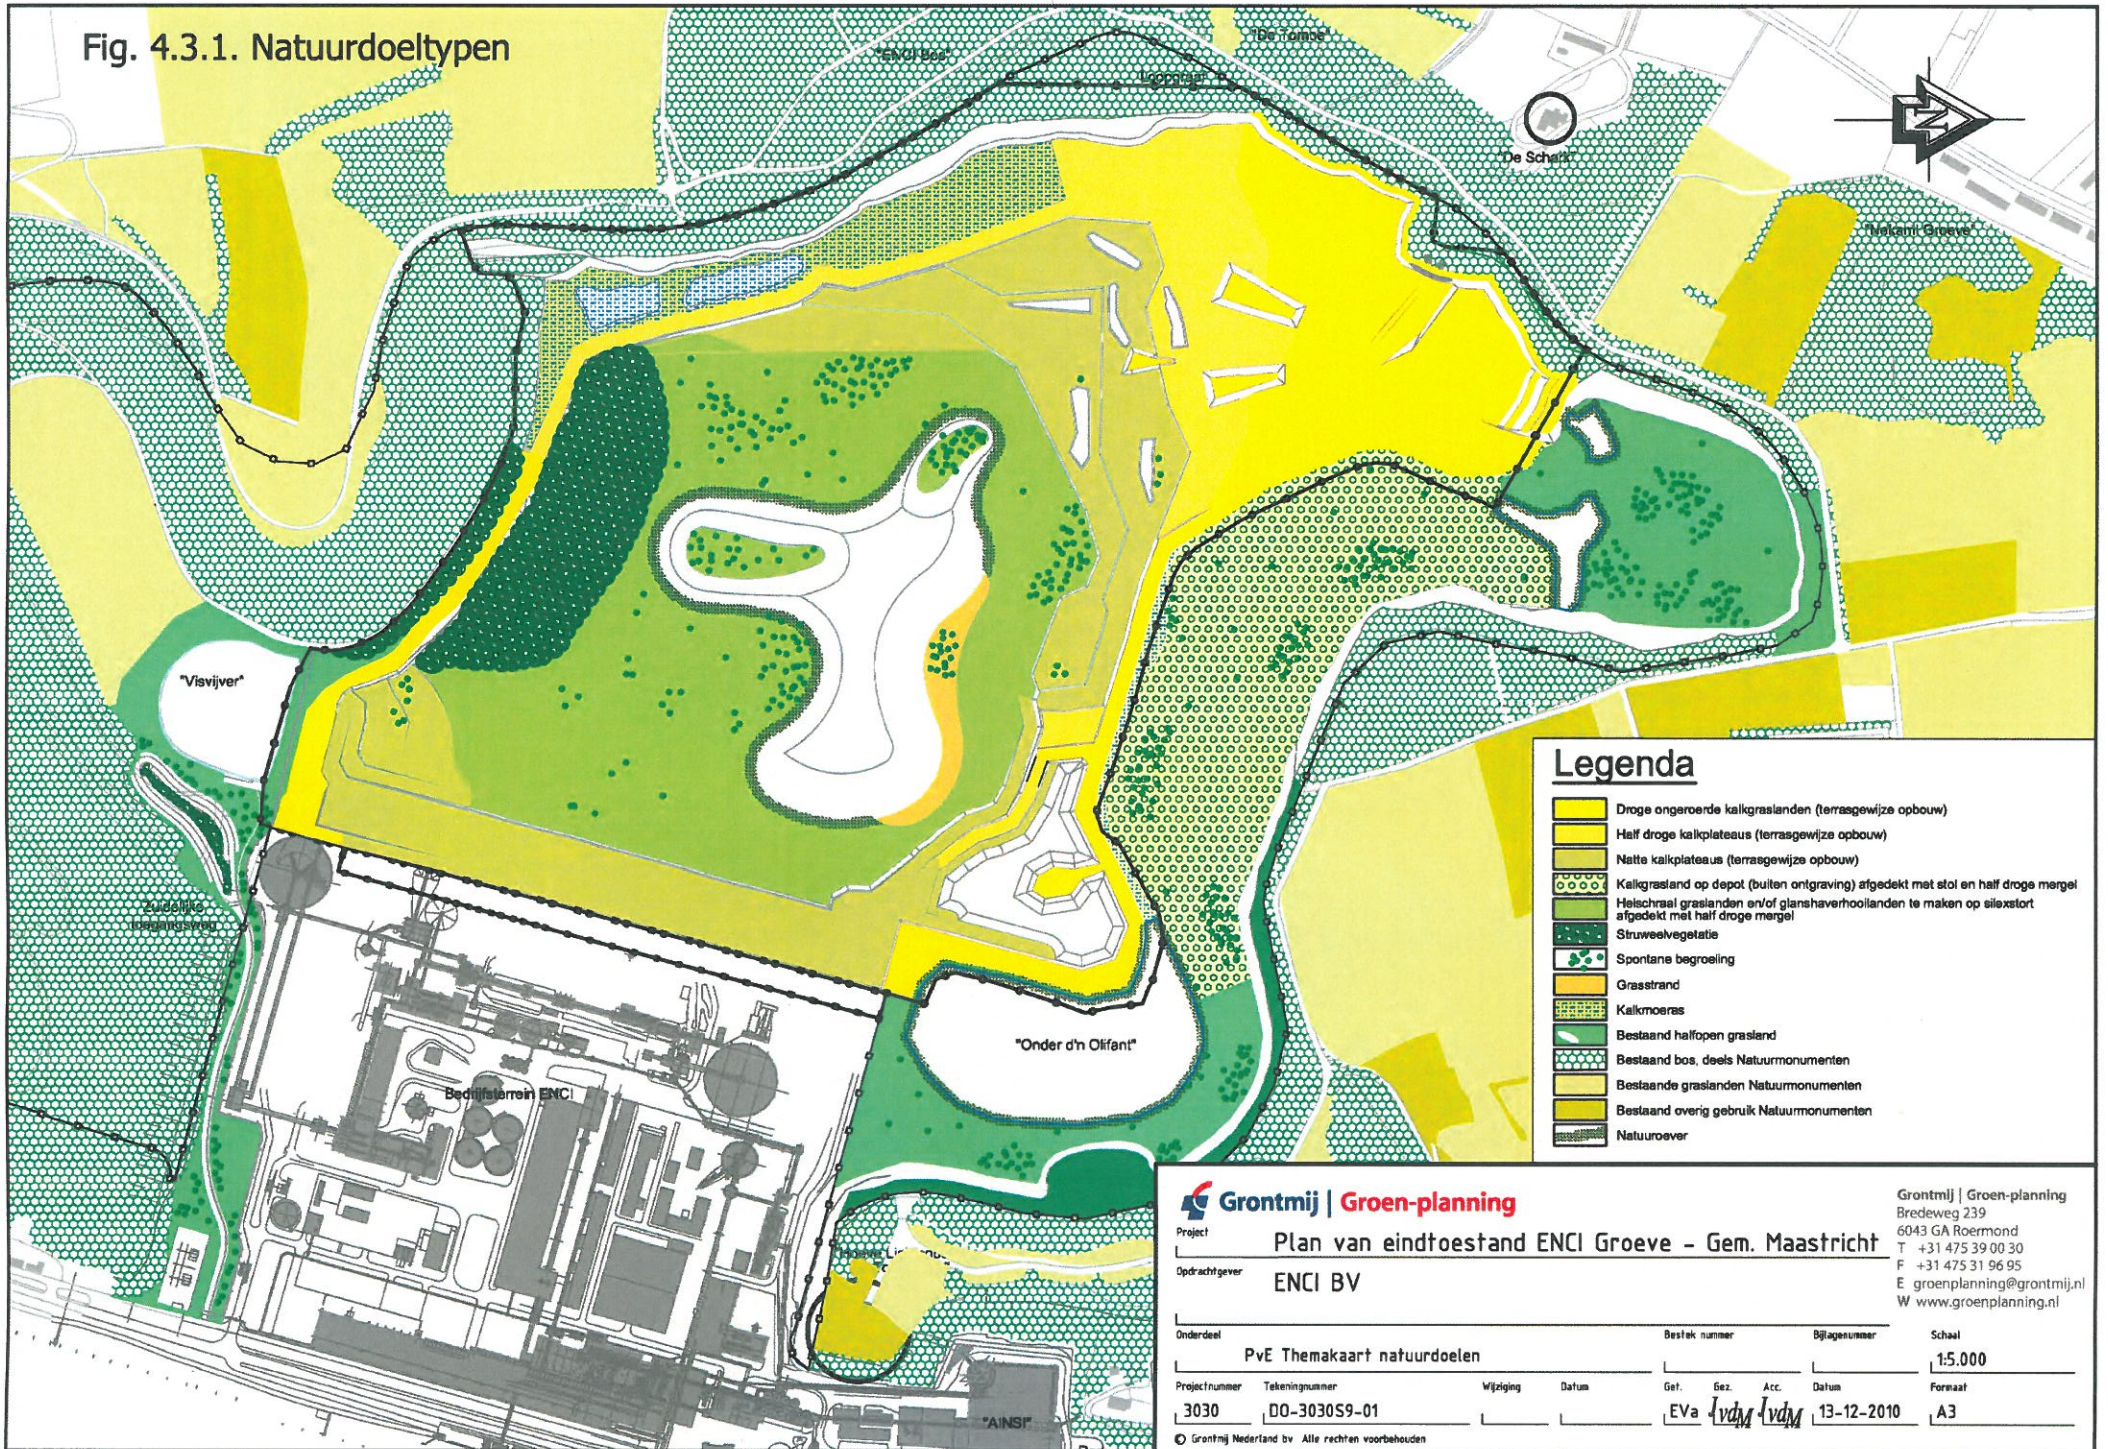

Legenda

- Droge ongeroerde kalkgraslanden (terrasgewijze opbouw)
- Half droge kalkplateaus (terrasgewijze opbouw)
- Natte kalkplateaus (terrasgewijze opbouw)
- Kalkgrasland op depot (buiten ontgraving) afgedekt met stot en half droge mergel
- Helemaal graslanden en/of glanshaverhoollanden te maken op silexstort afgedekt met half droge mergel
- Struweelvegetatie
- Spontane begroeiing
- Grasstrand
- Kalkmoeras
- Bestaand halfopen grasland
- Bestaand bos, deels Natuurmonumenten
- Bestaande graslanden Natuurmonumenten
- Bestaand overig gebruik Natuurmonumenten
- Natuuroever

Grontmij | Groen-planning

Project: **Plan van eindtoestand ENCI Groeve - Gem. Maastricht**

Opdrachtgever: **ENCI BV**

Grontmij | Groen-planning
 Bredeweg 239
 6043 GA Roermond
 T +31 475 39 00 30
 F +31 475 31 96 95
 E groenplanning@grontmij.nl
 W www.groenplanning.nl

Onderdeel: PvE Themakaart natuurdoelen		Bestek nummer	Bijlagenummer	Schaal: 1:5.000
Projectnummer: 3030	Tekeningnummer: 00-3030S9-01	Get. EVa	Gez. vdM	Acc. vdM
Wijziging	Datum	Datum	Datum	Formaat: A3
			13-12-2010	

© Grontmij Nederland bv. Alle rechten voorbehouden