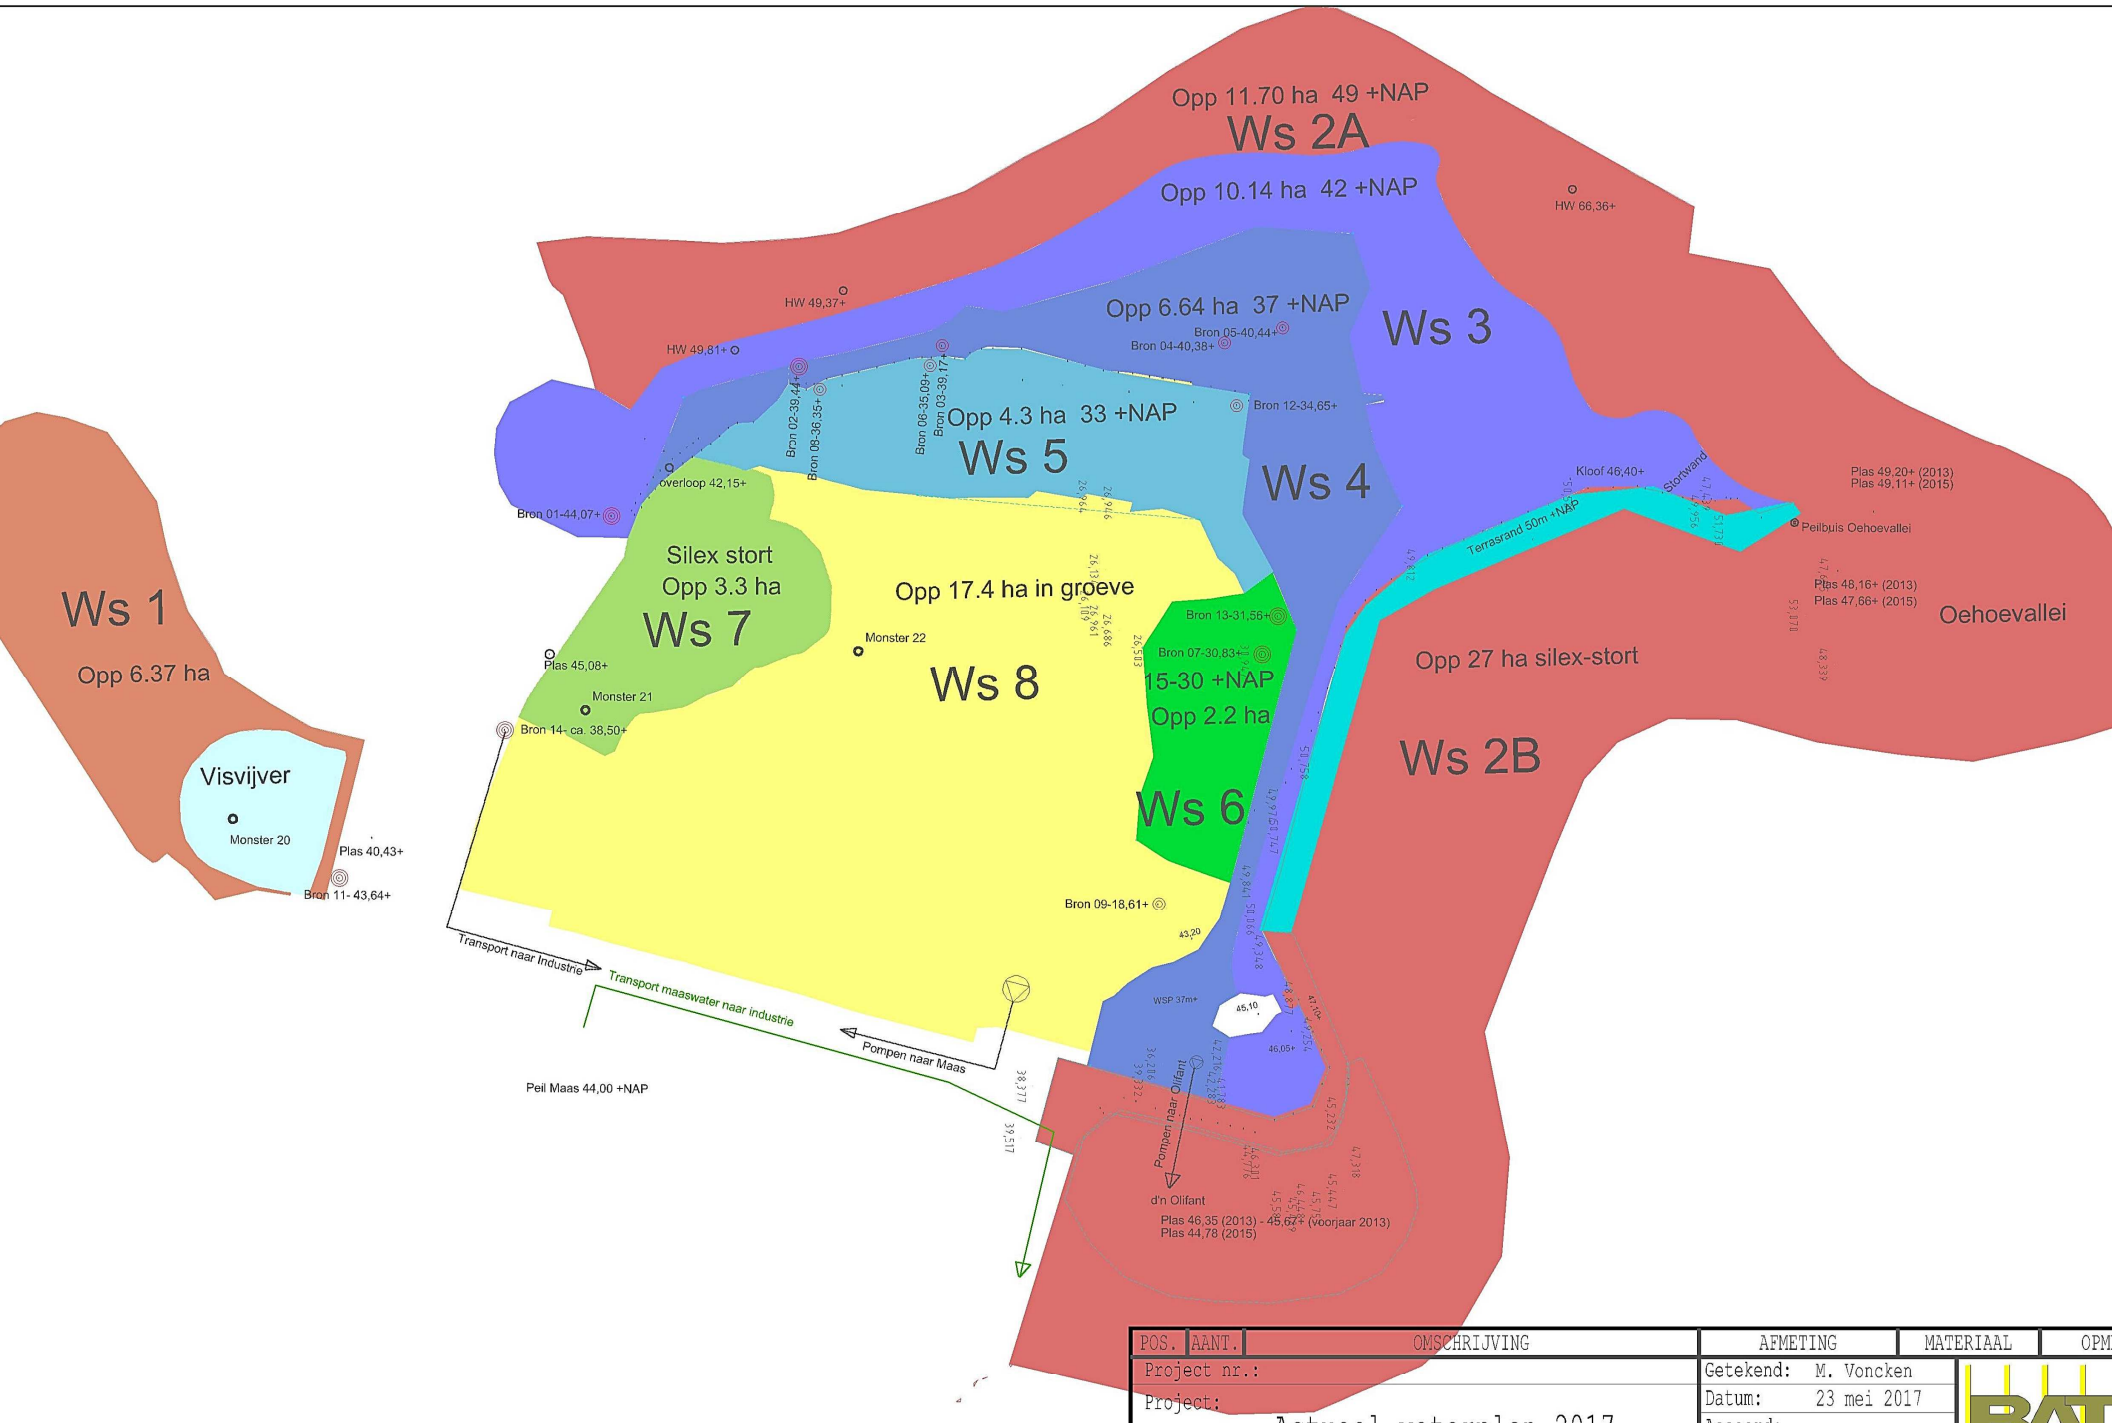

POS.	AANT.	OMSCHRIJVING	AFMETING	MATERIAAL	OPM
Project nr.:			Getekend: M. Voncken		
Project: Actueel waterplan 2017			Datum: 23 mei 2017		
			Accoord:		
			Schaal: nvt		
Opdrachtgever: ENCI Ontwikkelingsmaatschappij			Maateenh.: m		
			Wijziging:		
Omschrijving: Waterplan 2013			Tekeningnummer: bijlage 1		

BAT
Europaboulevard 4
6135 LD Sittard
www.batsittard.nl